


קומה	קרקע
מספר חדרים	2
שטח	52 מ"ר
כיווני אוויר	מערב

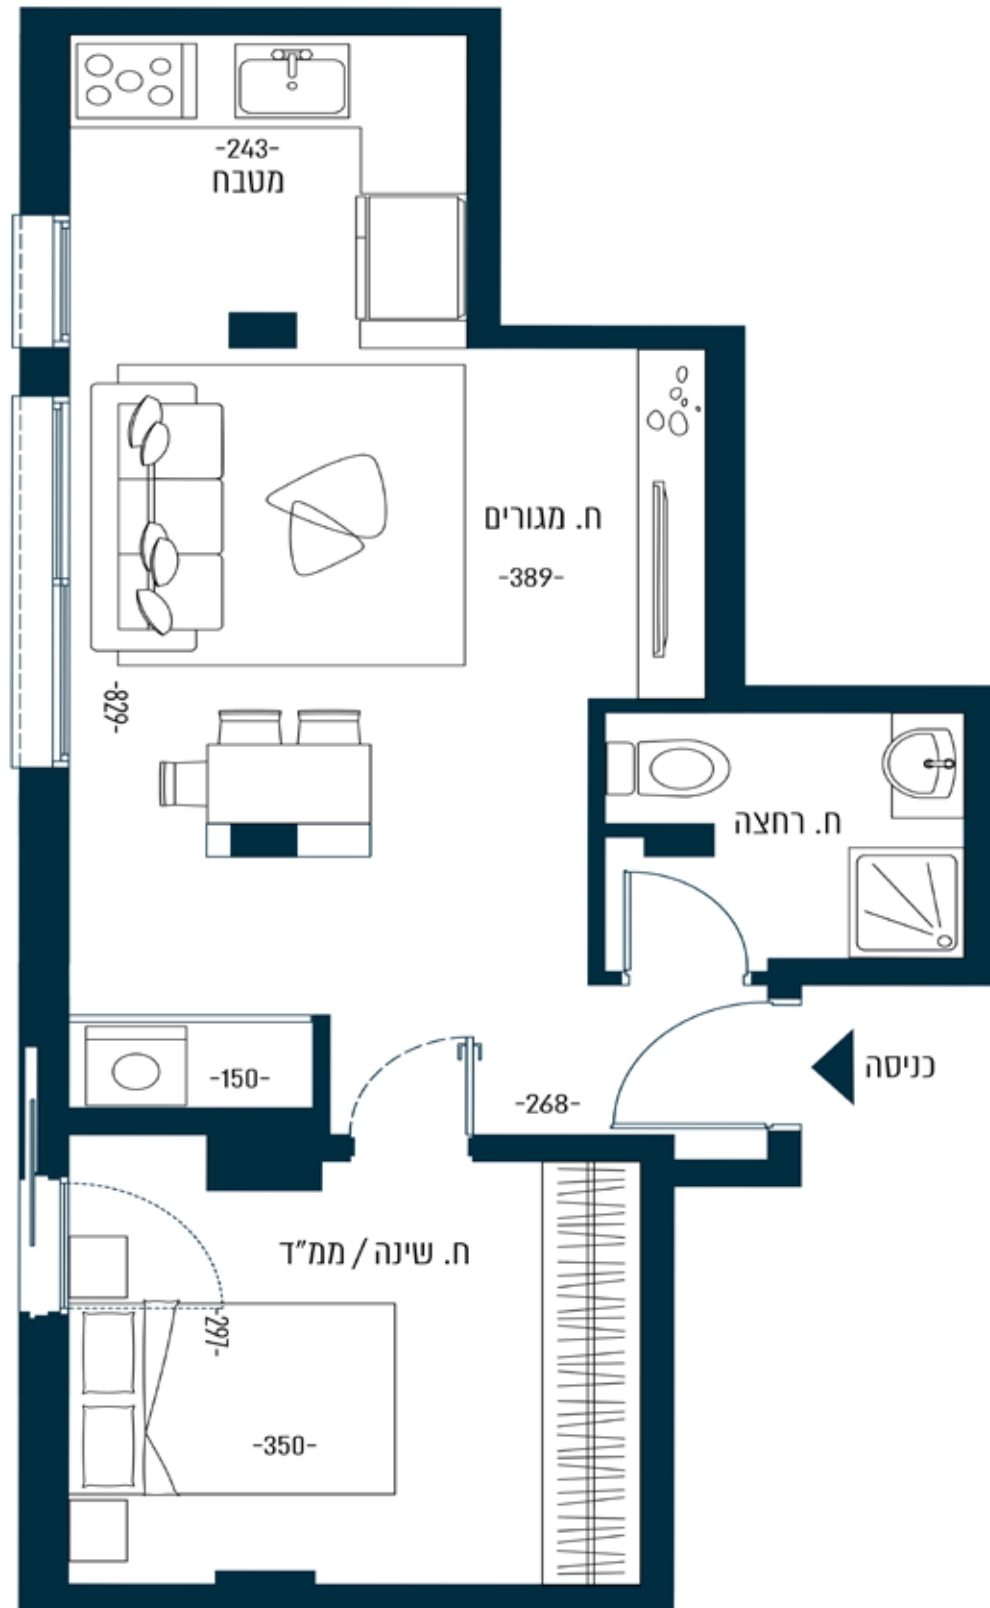

עיקרי המפרט הטכני

הידיה

- דלת בטון משוּבצת בכניסה לדירה
- דלתות פנים איכותיות חוצרות "פנדור"
- או ש"ע במבנה גופים כולל לכן
- אלמנטים חוצרת קליל או ש"ע
- חריץ גלילה חשמלים בוטרינת סלון
- וחודי שינה למעט מלוד וחודים רטובים
- הכנה לרשתות בחלונות
- זיגנו טריפליקט בחלונות
- מרפסת שטח עם טהבה אלמנטים
- משולב בזכוכית איכותית, כולל ריצוף דמוי פורט

- מטרות מיזוג אוויר מרכזית
- מלל המטבח ובס חריץ אייר
- מטרות חשמל - בית הכנסת בשילוב אפליקציה
- לטילטה מרחוק במלל המטרים
- שקעים ומספקים מעוצבים
- מטרות אינטרקום TV במעל סטור בכניסה לדירה
- נקודות TV ומלפון בכל חדר
- חשמל תחת פאזי
- נקודות זו במרפסת

מטבח

- מטבח משוּבצ כולל ארונות עליונים, תחתונים ויחידת B.L
- משטח מאבן קוֹר או ש"ע במטון צבעים
- ברז מטבח עם ראש ששקי מתוצרת בראה או ש"ע
- כיור אקרייל / קריסטל בהתקנה שטוחה
- הכנה למדח
- נקודות מים למקרר

ריצוף וחפייים

- ריצוף רטוב מוציא 80 * 80 בכל הדירה
- (פרט לחודים רטובים) במטון עשיר ורוב
- ריצוף וחפיי חודי הרחצה בקרמיקה / רטוב מוציא
- במטון גופים נרדלים כולל ריצוף דמוי פורט
- עצמת תלואים עם מלל הדחה ספייים
- בכל חודי הרחצה השפייים
- ברזי רחצה של "ברואה" או ש"ע
- ארון אמבטיה אינטגרלי כולל מראה משולבת
- בכל חודי הרחצה
- אינטרפסי 4 דרך בחדר הרחצה כולל
- 3-4 דרך בחדר הרחצה משפייים
- אמבטיה אקריילית
- הכנה לתנור חישום חשמלי בחדר הרחצה

